
Индивидуальный проект жилого дома
Раздел ЭП



2025 г.

Ведомость чертежей

Лист	Наименование	Примечание
1	Ведомость чертежей, ТЭП	
2	Визуализация	
3	Визуализация	
4	Визуализация	
5	Визуализация	
6	Визуализация	
7	План этажа с расстановкой мебели	
8	АксонOMETрический план этажа	
9	Кладочный план этажа	
10	Кладочные 3D виды	
11	Ведомость заполнения оконных и дверных проемов	
12	Фасад в осях А-В, В-А	
13	Фасад в осях 1-4, 4-1	
14	Кладочный фасад А-В	
15	Кладочный фасад В-А	
16	Кладочный фасад 1-4	
17	Кладочный фасад 4-1	
18	Разрез 1-1	
19	План кровли	
20	Свайное поле	
21	План ростверка	


Общие данные

Регион строительства	РФ
Снеговой район	IV
Ветровой район	II
Материал стен	Газобетонный блок, штукатурка
Габаритные размеры здания, м	13,0x9,0
Тип фундамента	Свайно-ростверковый
Толщина наружных стен, мм	400 мм


Технико-экономические показатели

Этажность здания	1 этаж
Высота 1-го этажа, м	2,9
Площадь застройки, м ²	117,00
Общая площадь помещений, м ²	95,60
Площадь жилых помещений, м ²	66,74
Строительный объем, м ³	351,00




		Подп.	Дата	Индивидуальный проект жилого дома	Раздел	ЭП	Визуализация	Лист	Листов	 ClubStroy Строительство качественных домов в Московской области
Разраб.								2	21	
Пров.										




		Подп.	Дата	Индивидуальный проект жилого дома		Визуализация	Лист	Листов	 <p>Строительство качественных домов в Московской области</p>
Разраб.							3	21	
Пров.				Раздел	ЭП				




		Подп.	Дата	Индивидуальный проект жилого дома		Визуализация	Лист	Листов	 Строительство качественных домов в Московской области
Разраб.							4	21	
Пров.				Раздел	ЭП				



		Подп.	Дата	Индивидуальный проект жилого дома		Визуализация	Лист	Листов	 Строительство качественных домов в Московской области
Разраб.							5	21	
Пров.				Раздел	ЭП				




		Подп.	Дата	Индивидуальный проект жилого дома		Визуализация	Лист	Листов	 Строительство качественных домов в Московской области
Разраб.							6	21	
Пров.				Раздел	ЭП				

Ведомость помещений

№ п/п	Наименование	Площадь, м2
1.1	КРЫЛЬЦО	3,08
1.2	ТАМБУР	4,14
1.3	КОРИДОР	7,10
1.4	С/У	5,73
1.5	ТЕХ. ПОМ.	5,81
1.6	СПАЛЬНЯ 1	14,27
1.7	ГАРД	2,43
1.8	С/У	3,00
1.9	СПАЛЬНЯ 2	11,25
1.10	СПАЛЬНЯ 3	11,04
1.11	КУХНЯ-ГОСТИНАЯ	27,75
		95,60 м ²

План этажа с расстановкой мебели. М1:50

13 000

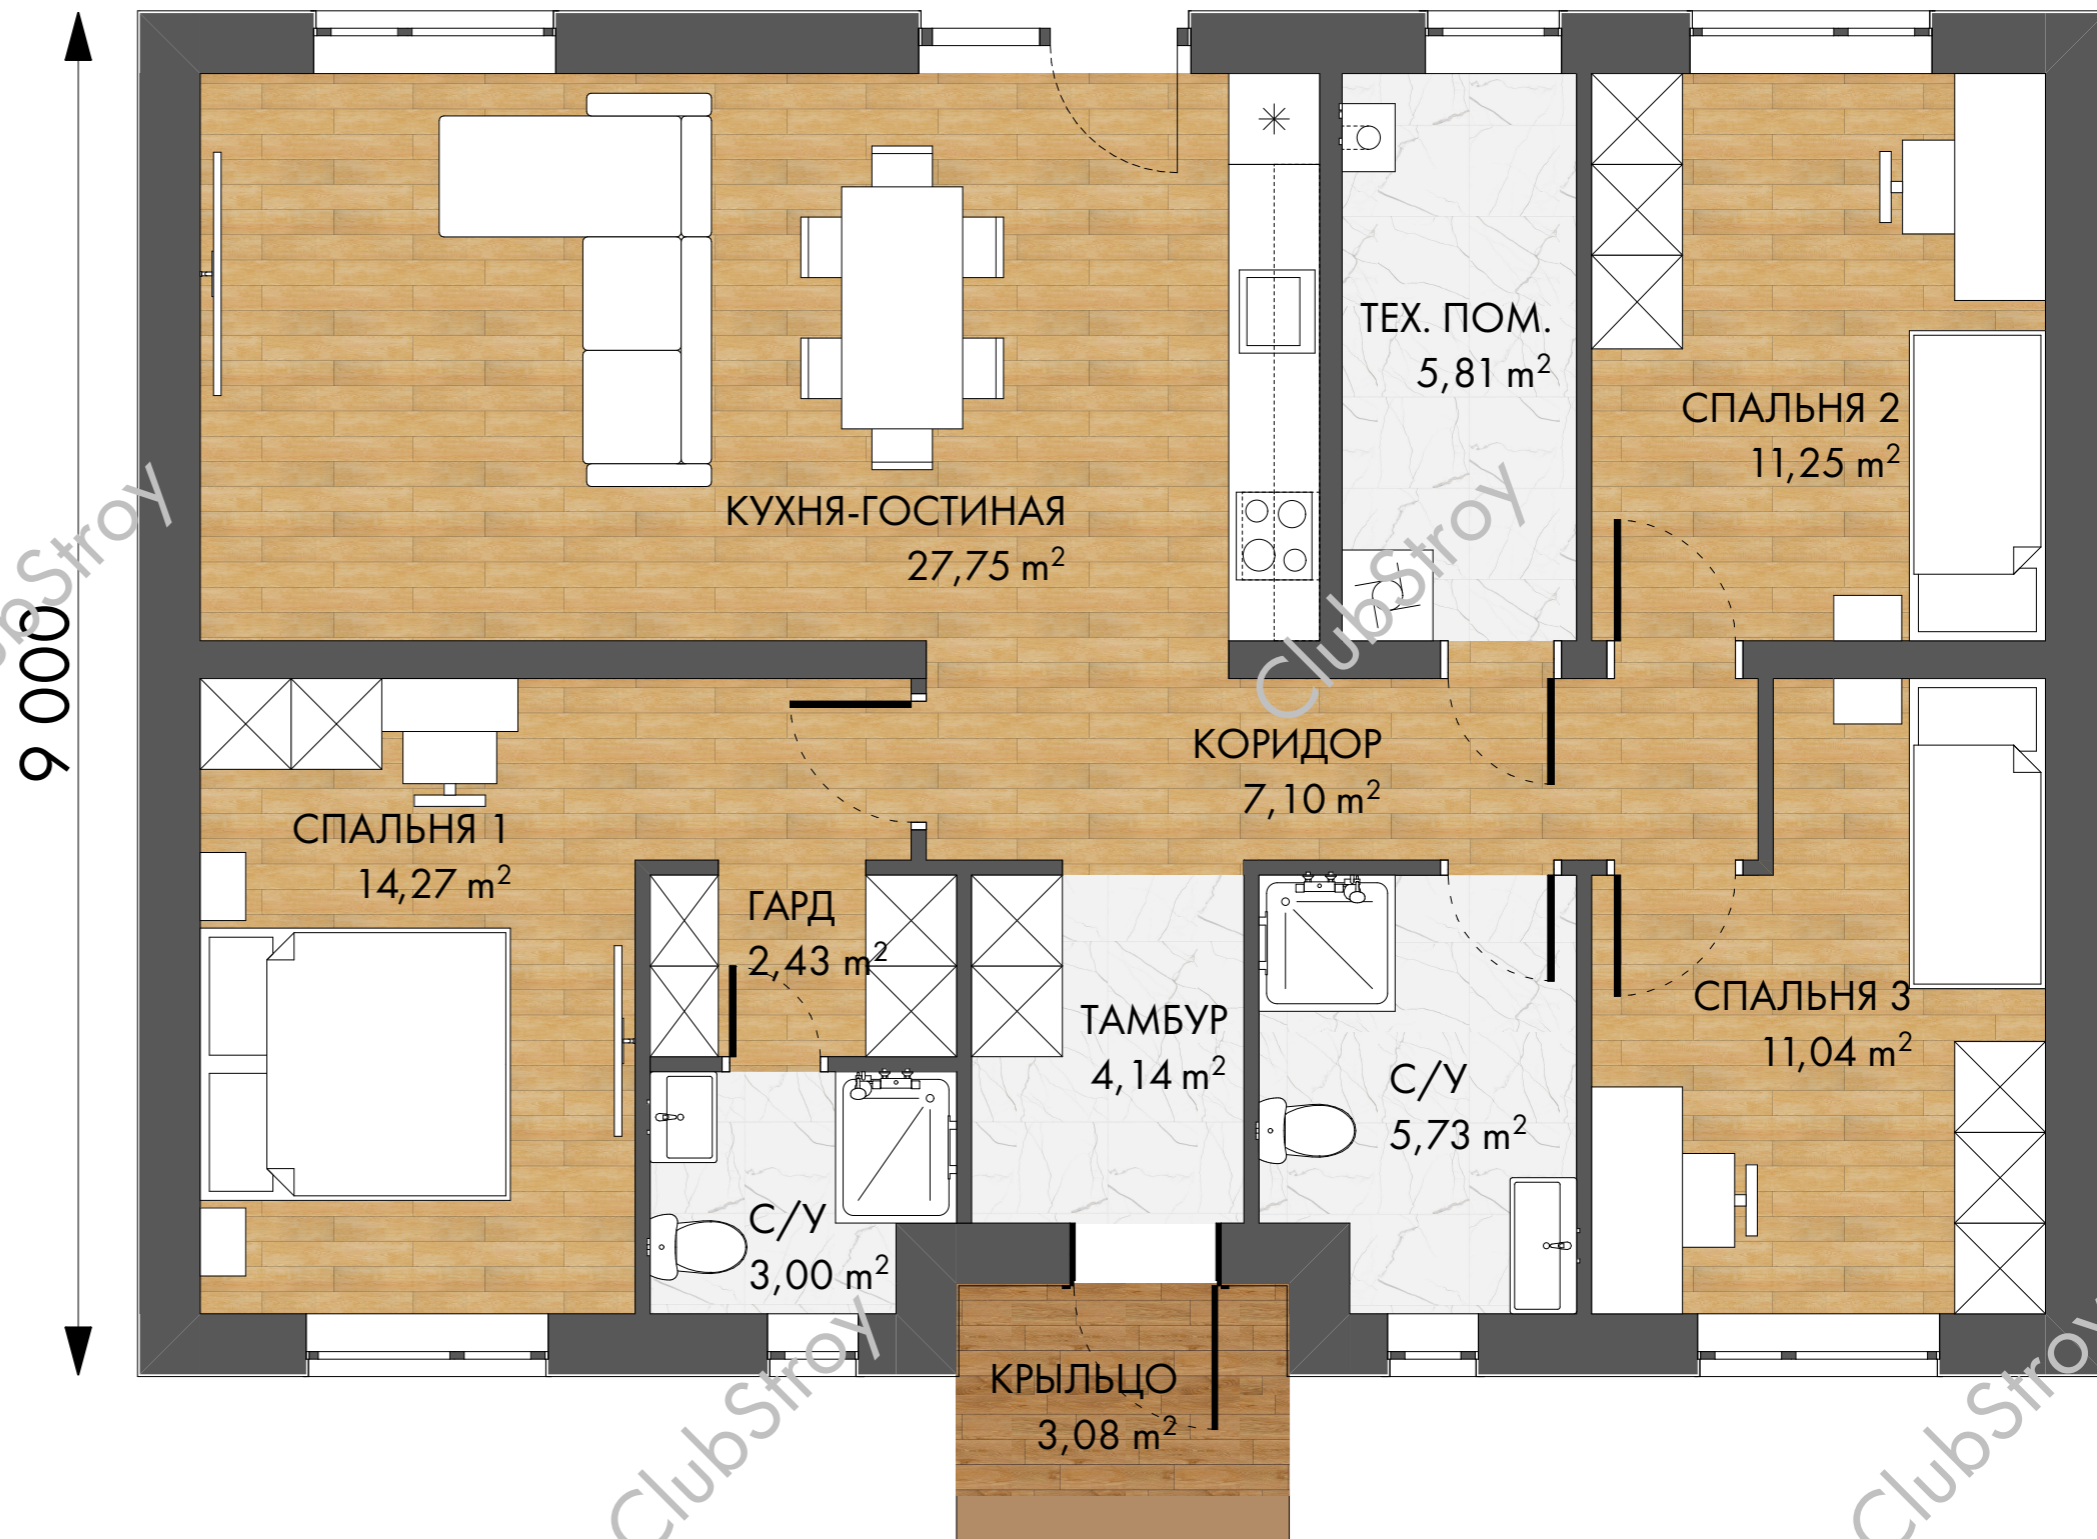

Подп. Дата

Индивидуальный проект жилого дома

План этажа с расстановкой мебели

Лист

Листов

Разраб.

Пров.

Раздел

ЭП


7

21

Ведомость заполнения оконных проемов

Поз.	Вид с наружной стороны	Размеры (Ш x В)	Кол-во	Площадь Проема	Размеры Четверти
ОК-1		1 600×1 500	2	2,40	1 600×1 500
ОК-2		1 600×1 500	2	2,40	1 600×1 500
ОК-3		900×1 500	1	1,35	900×1 500
ОК-4		600×1 500	2	0,90	600×1 500
ОК-5		1 800×2 350	1	4,23	1 800×2 350
			8	16,98 м ²	

Маркировочный план этажа

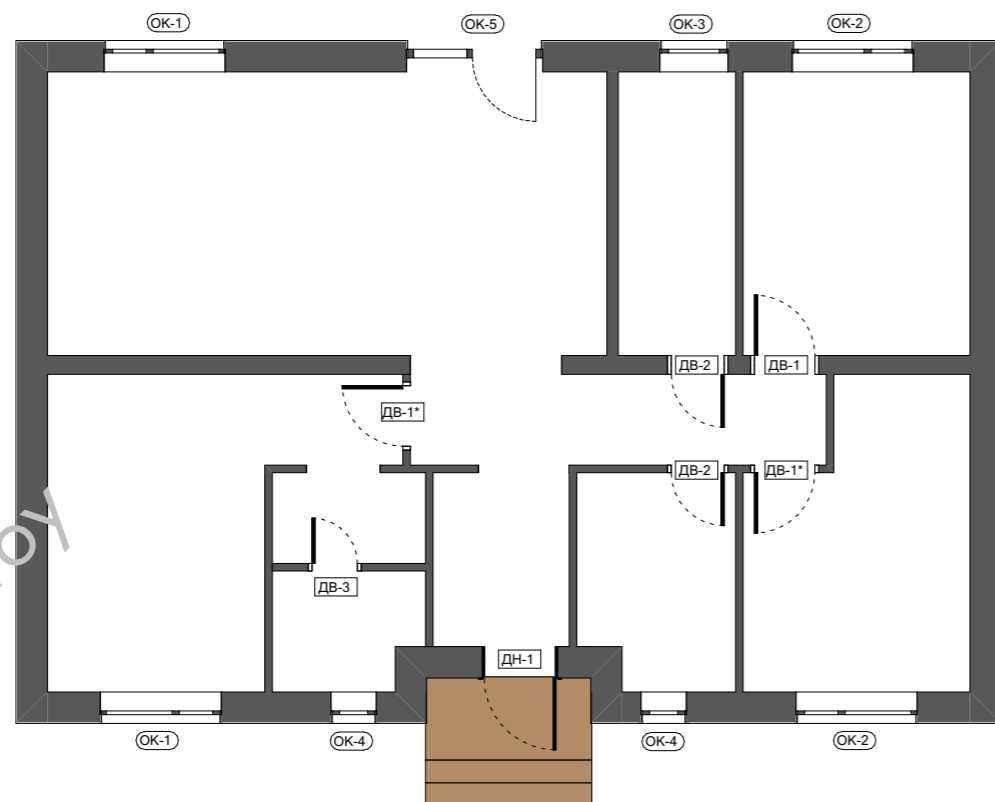


Ведомость заполнения дверных проемов

Поз.	Вид спереди	Размеры полотна (Ш x В)	Ориентация	Кол-во	Площадь Проема
ДВ-1		800×2 050	П	1	1,89
ДВ-1*		800×2 050	Л	2	1,89
ДВ-2		700×2 050	П	2	1,68
ДВ-3		600×2 050	П	1	1,47
ДН-1		950×2 055	П	1	2,08
				7	12,58 м ²

ClubStroy

ClubStroy

Фасад А-В. М1:70

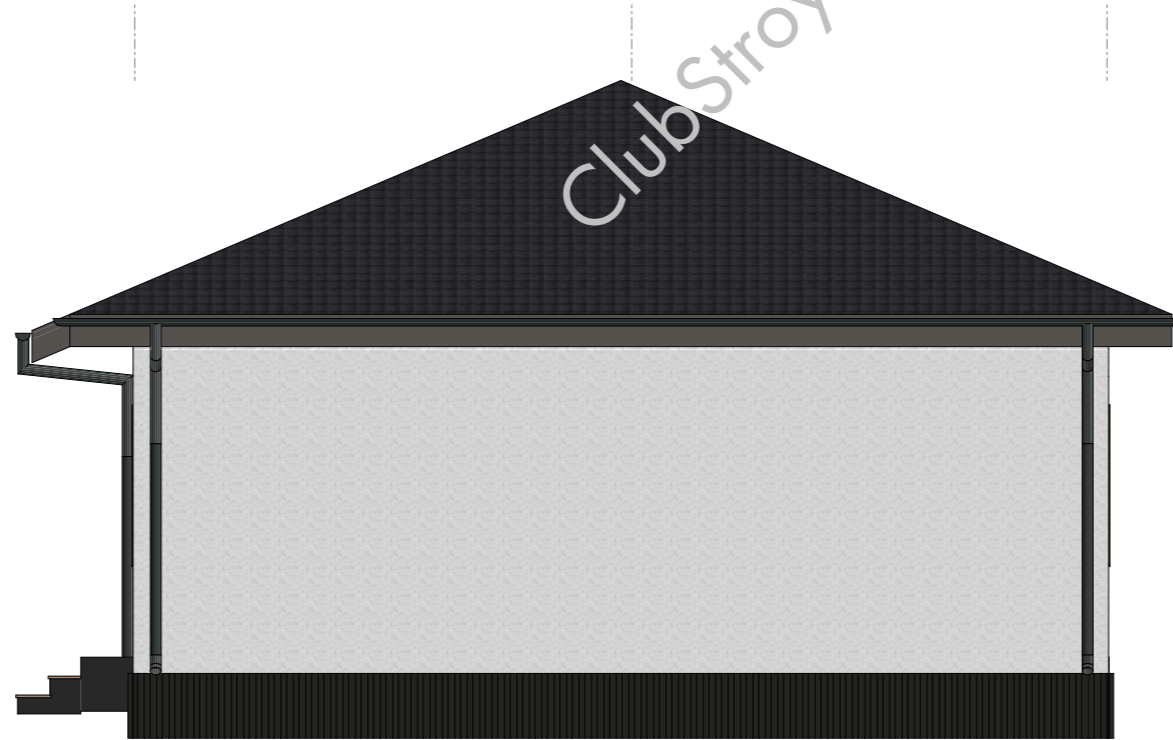


4 600 9 000 4 400

А

Б

В

Фасад В-А. М1:70

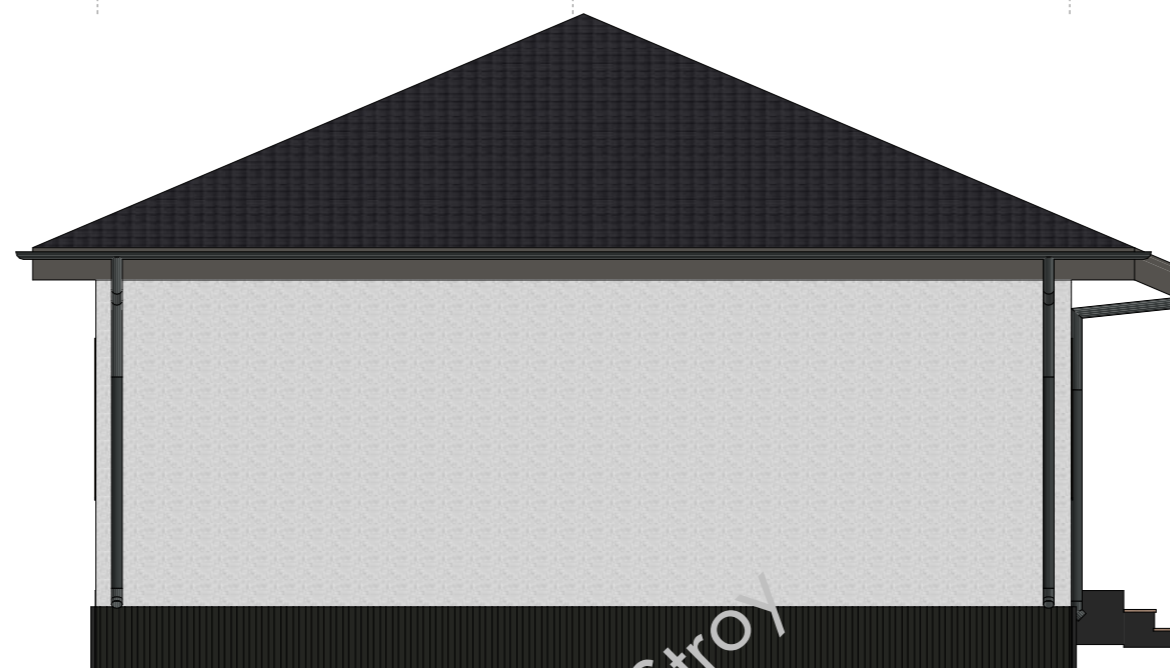

4 400 9 000 4 600


В

Б

А

ClubStroy

ClubStroy

		Подп.	Дата	Индивидуальный проект жилого дома		Фасад в осях А-В, В-А	Лист	Листов	 <p>Строительство частных домов в Московской области</p>	
Разраб.					Раздел		ЭП	12		21
Пров.										

Фасад 1-2. М1:70



Фасад 2-1. М1:70



ClubStroy


ClubStroy

ClubStroy


ClubStroy


ClubStroy

ClubStroy


Разраб.	Подп.	Дата	Индивидуальный проект жилого дома	Раздел	ЭП	Фасад в осях 1-4, 4-1	Лист	Листов	 <p>Строительство частных домов в Московской области</p>
	Пров.							13	

Кладочный фасад А-В. М1:40

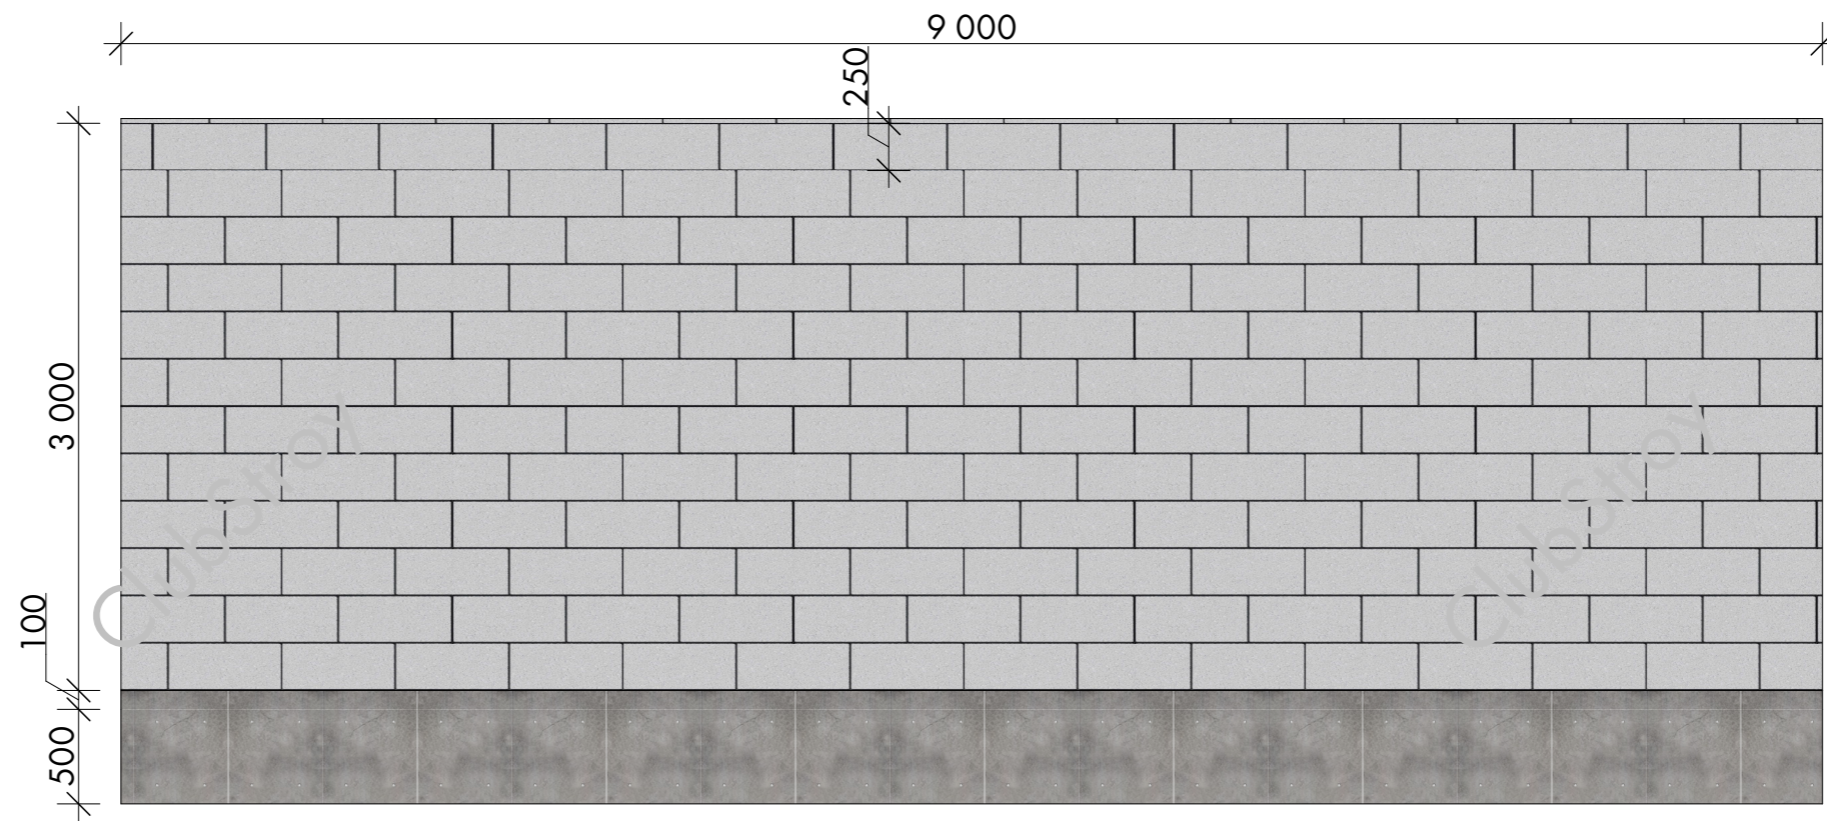



			Подп.	Дата	Индивидуальный проект жилого дома	Раздел	ЭП	Кладочный фасад А-В	Лист	Листов	 <p>Строительство качественных домов в Московской области</p>
Разраб.				14					21		
Пров.											

Кладочный фасад В-А. М1:40

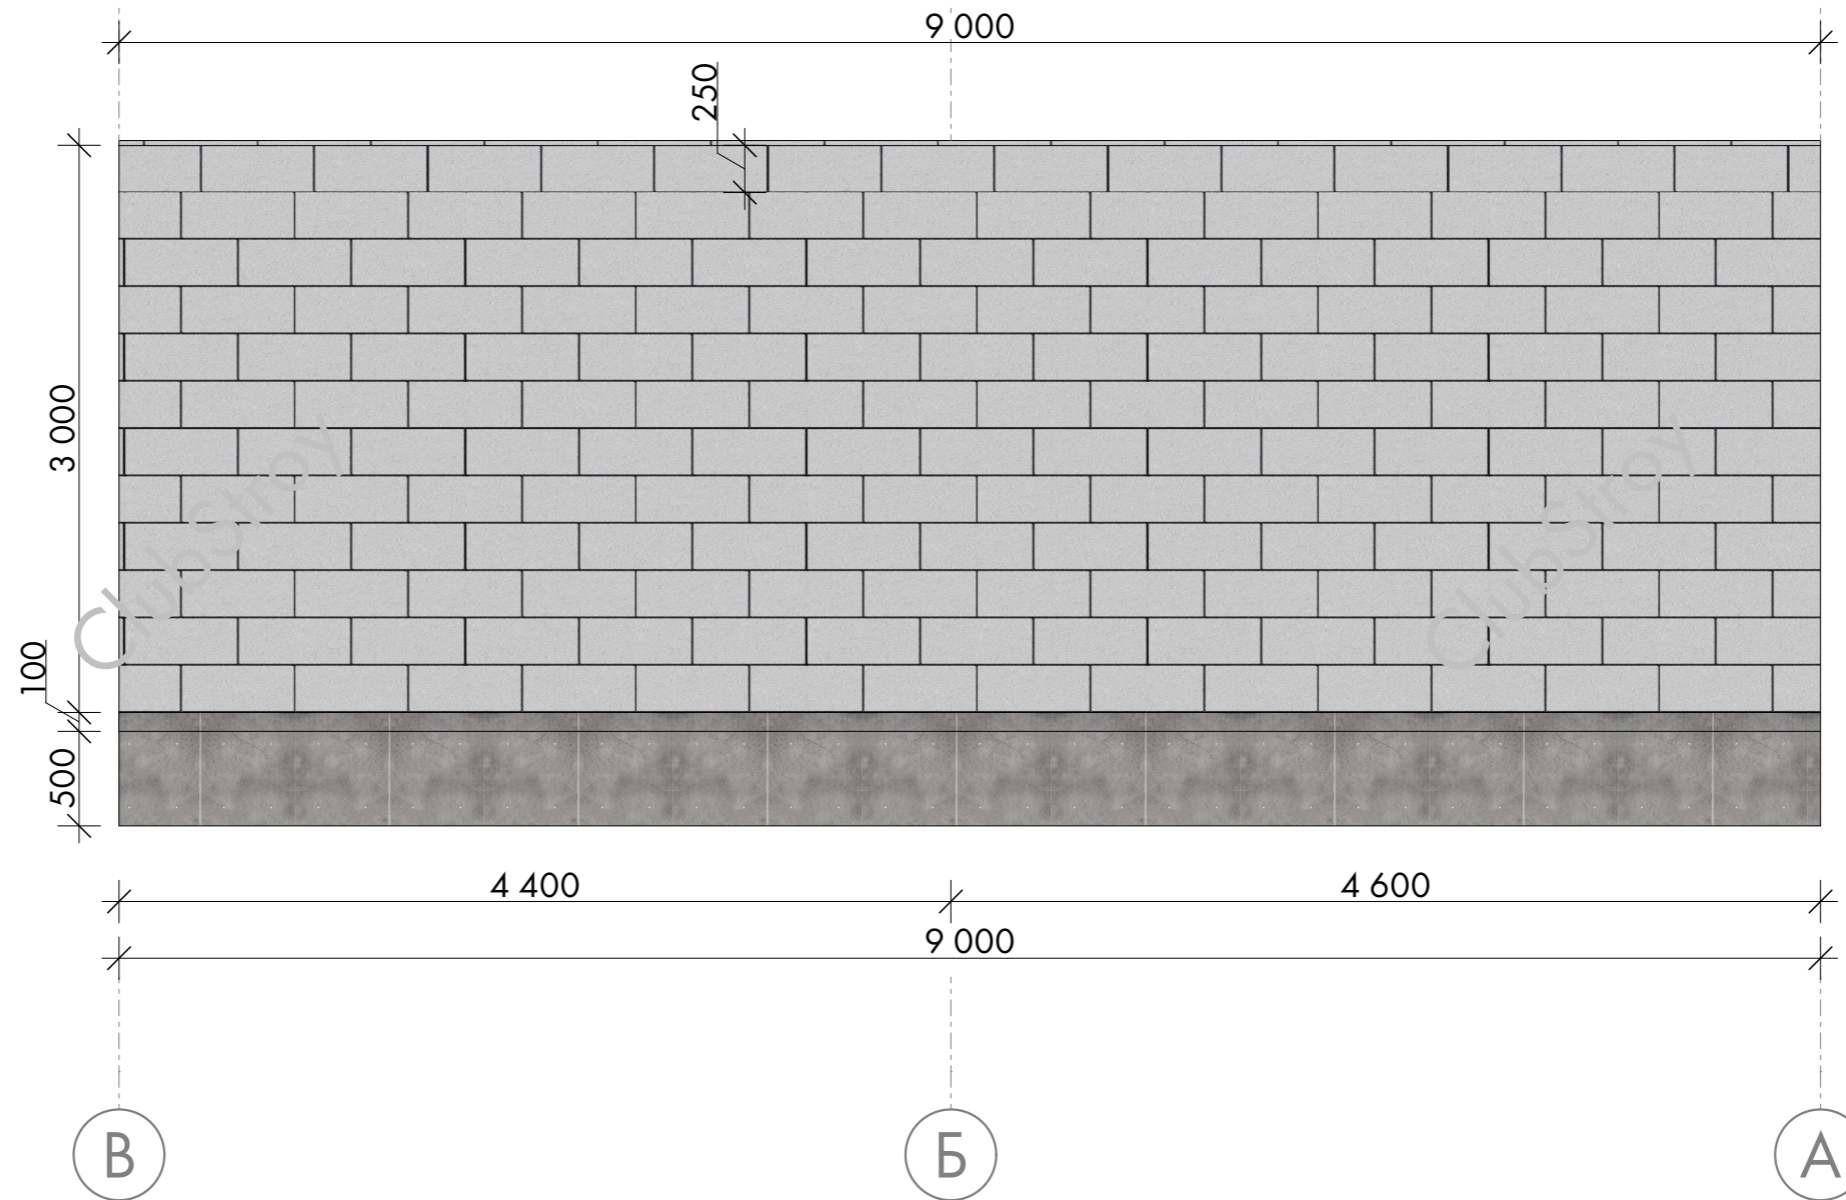

Кладочный фасад 1-4. М1:40

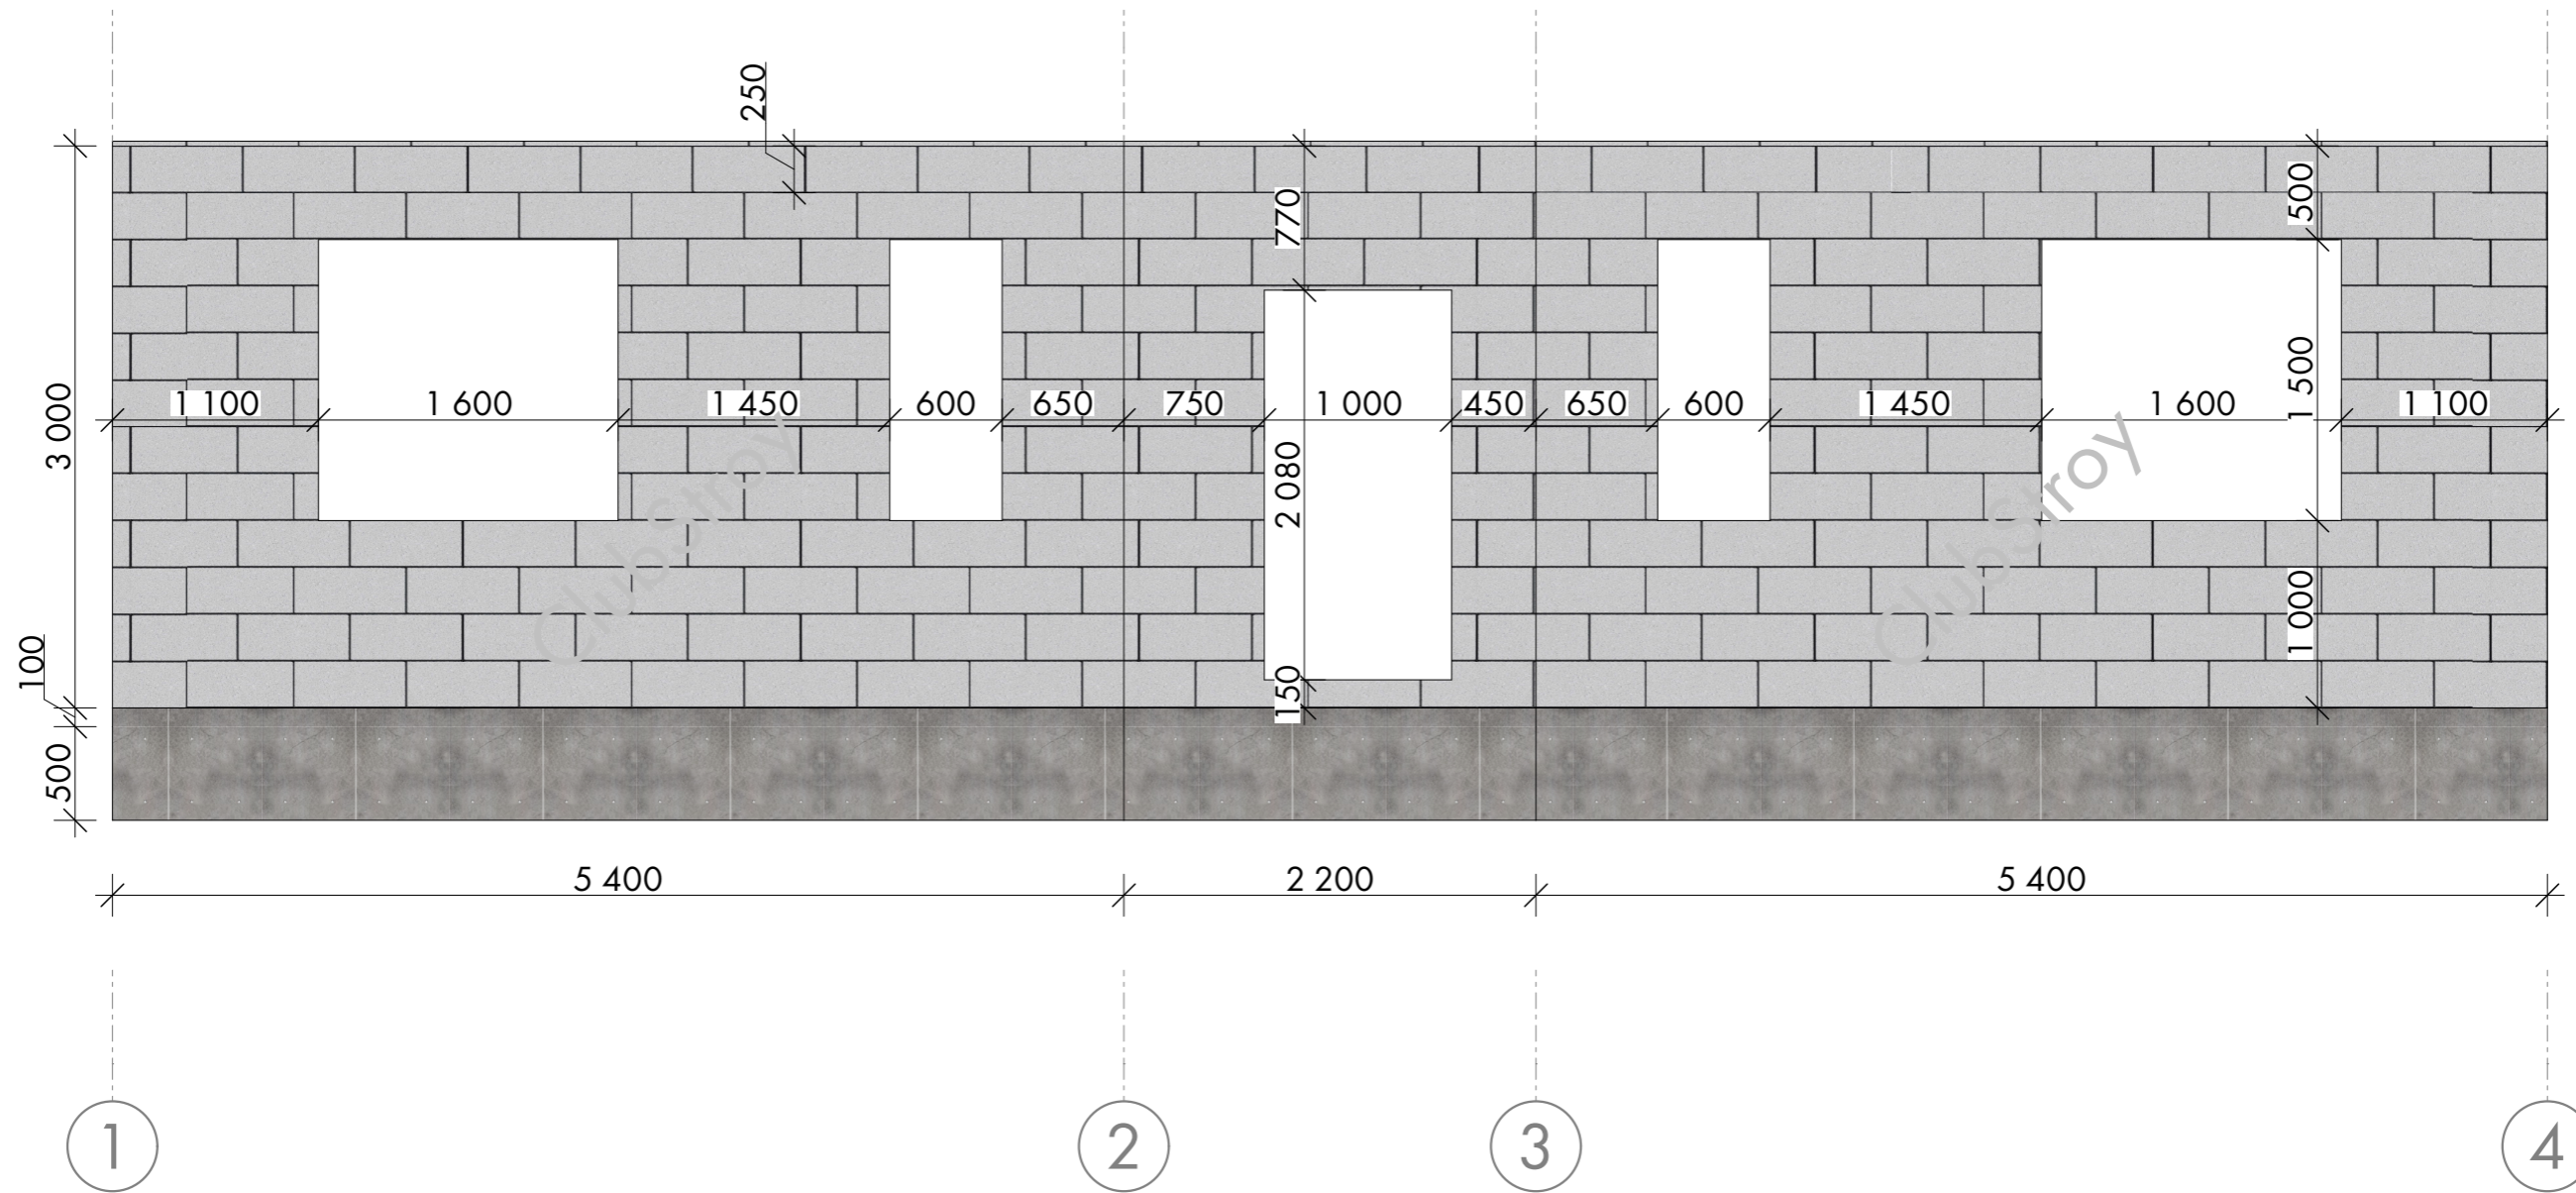


Разраб.		Подп.	Дата	Индивидуальный проект жилого дома	Раздел	ЭП	Кладочный фасад 1-4	Лист	Листов	 Строительство качественных домов в Московской области
Пров.								16	21	

ClubStroy

Кладочный фасад 4-1. М1:40

ClubStroy


ClubStroy

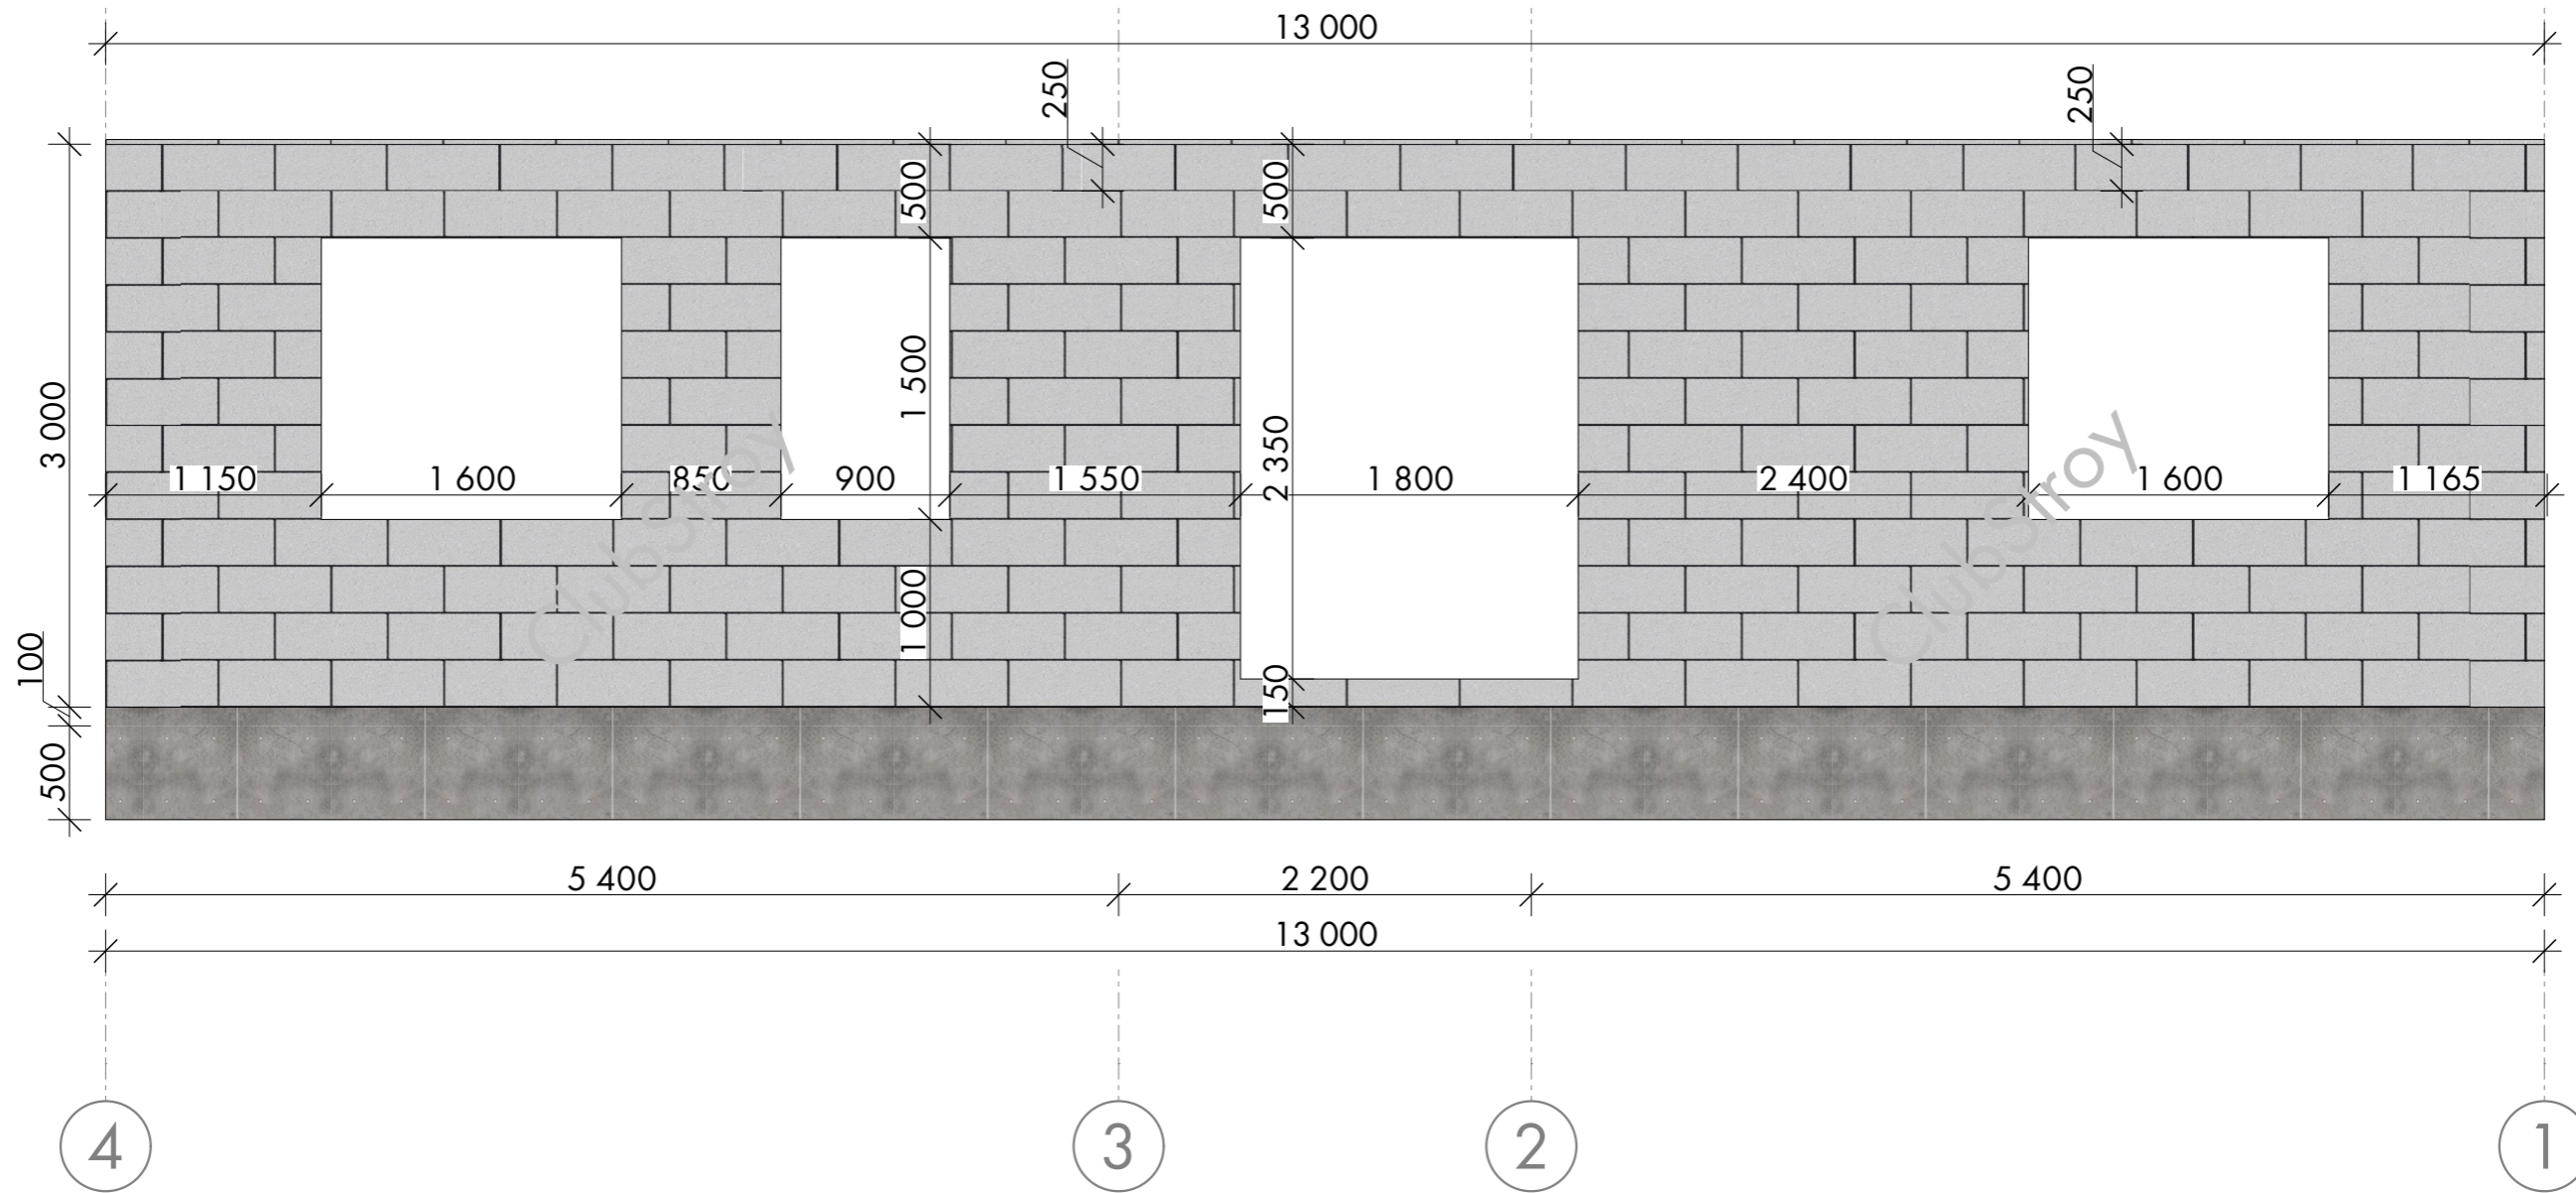


ClubStroy

ClubStroy


ClubStroy

Разраб.		Подп.	Дата	Индивидуальный проект жилого дома	Раздел	ЭП	Кладочный фасад 4-1	Лист	Листов	 <p>Строительство качественных домов в Московской области</p>
Пров.								17	21	


Разрез 1-1. М1:40

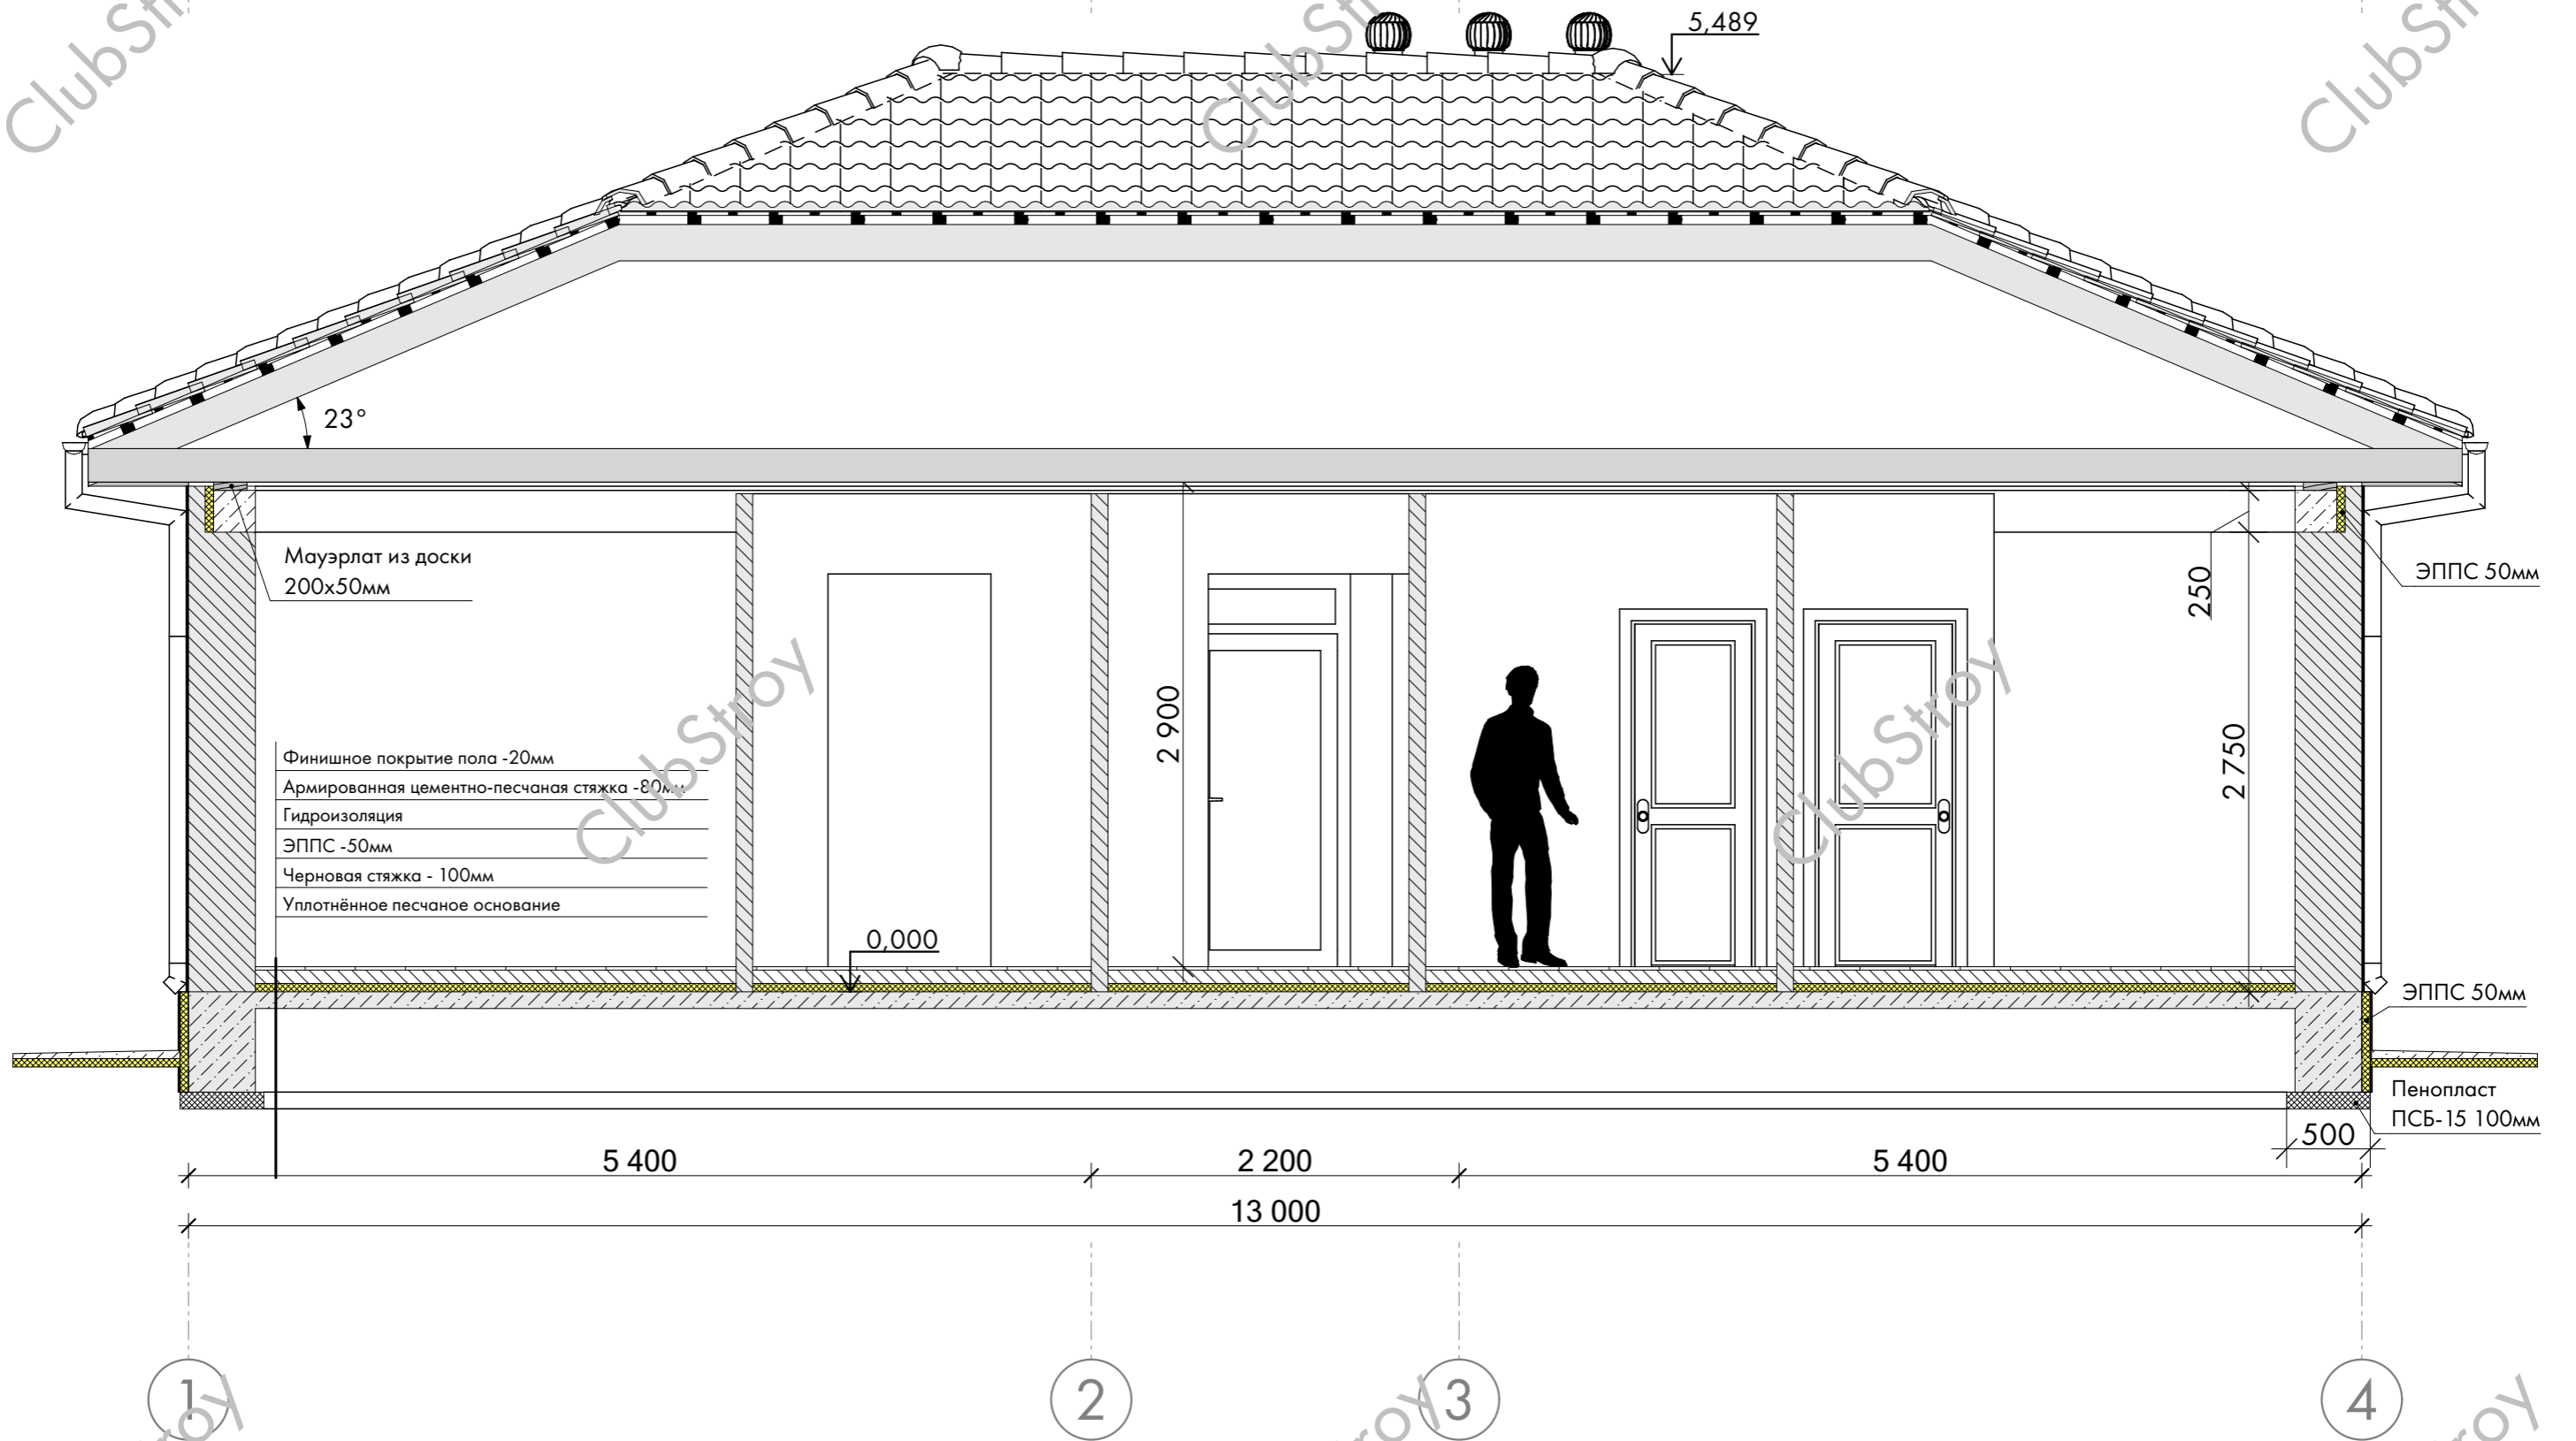

Примечание:
1. За уровень 0,000 принят уровень чернового пола.
2. Высота фигурки человека 1800 мм.


Разраб.	Подп.	Дата	Индивидуальный проект жилого дома	Раздел	ЭП	Разрез 1-1	Лист	Листов	 <p>Строительство качественных домов в Московской области</p>
Пров.							18	21	

План кровли. М1:60

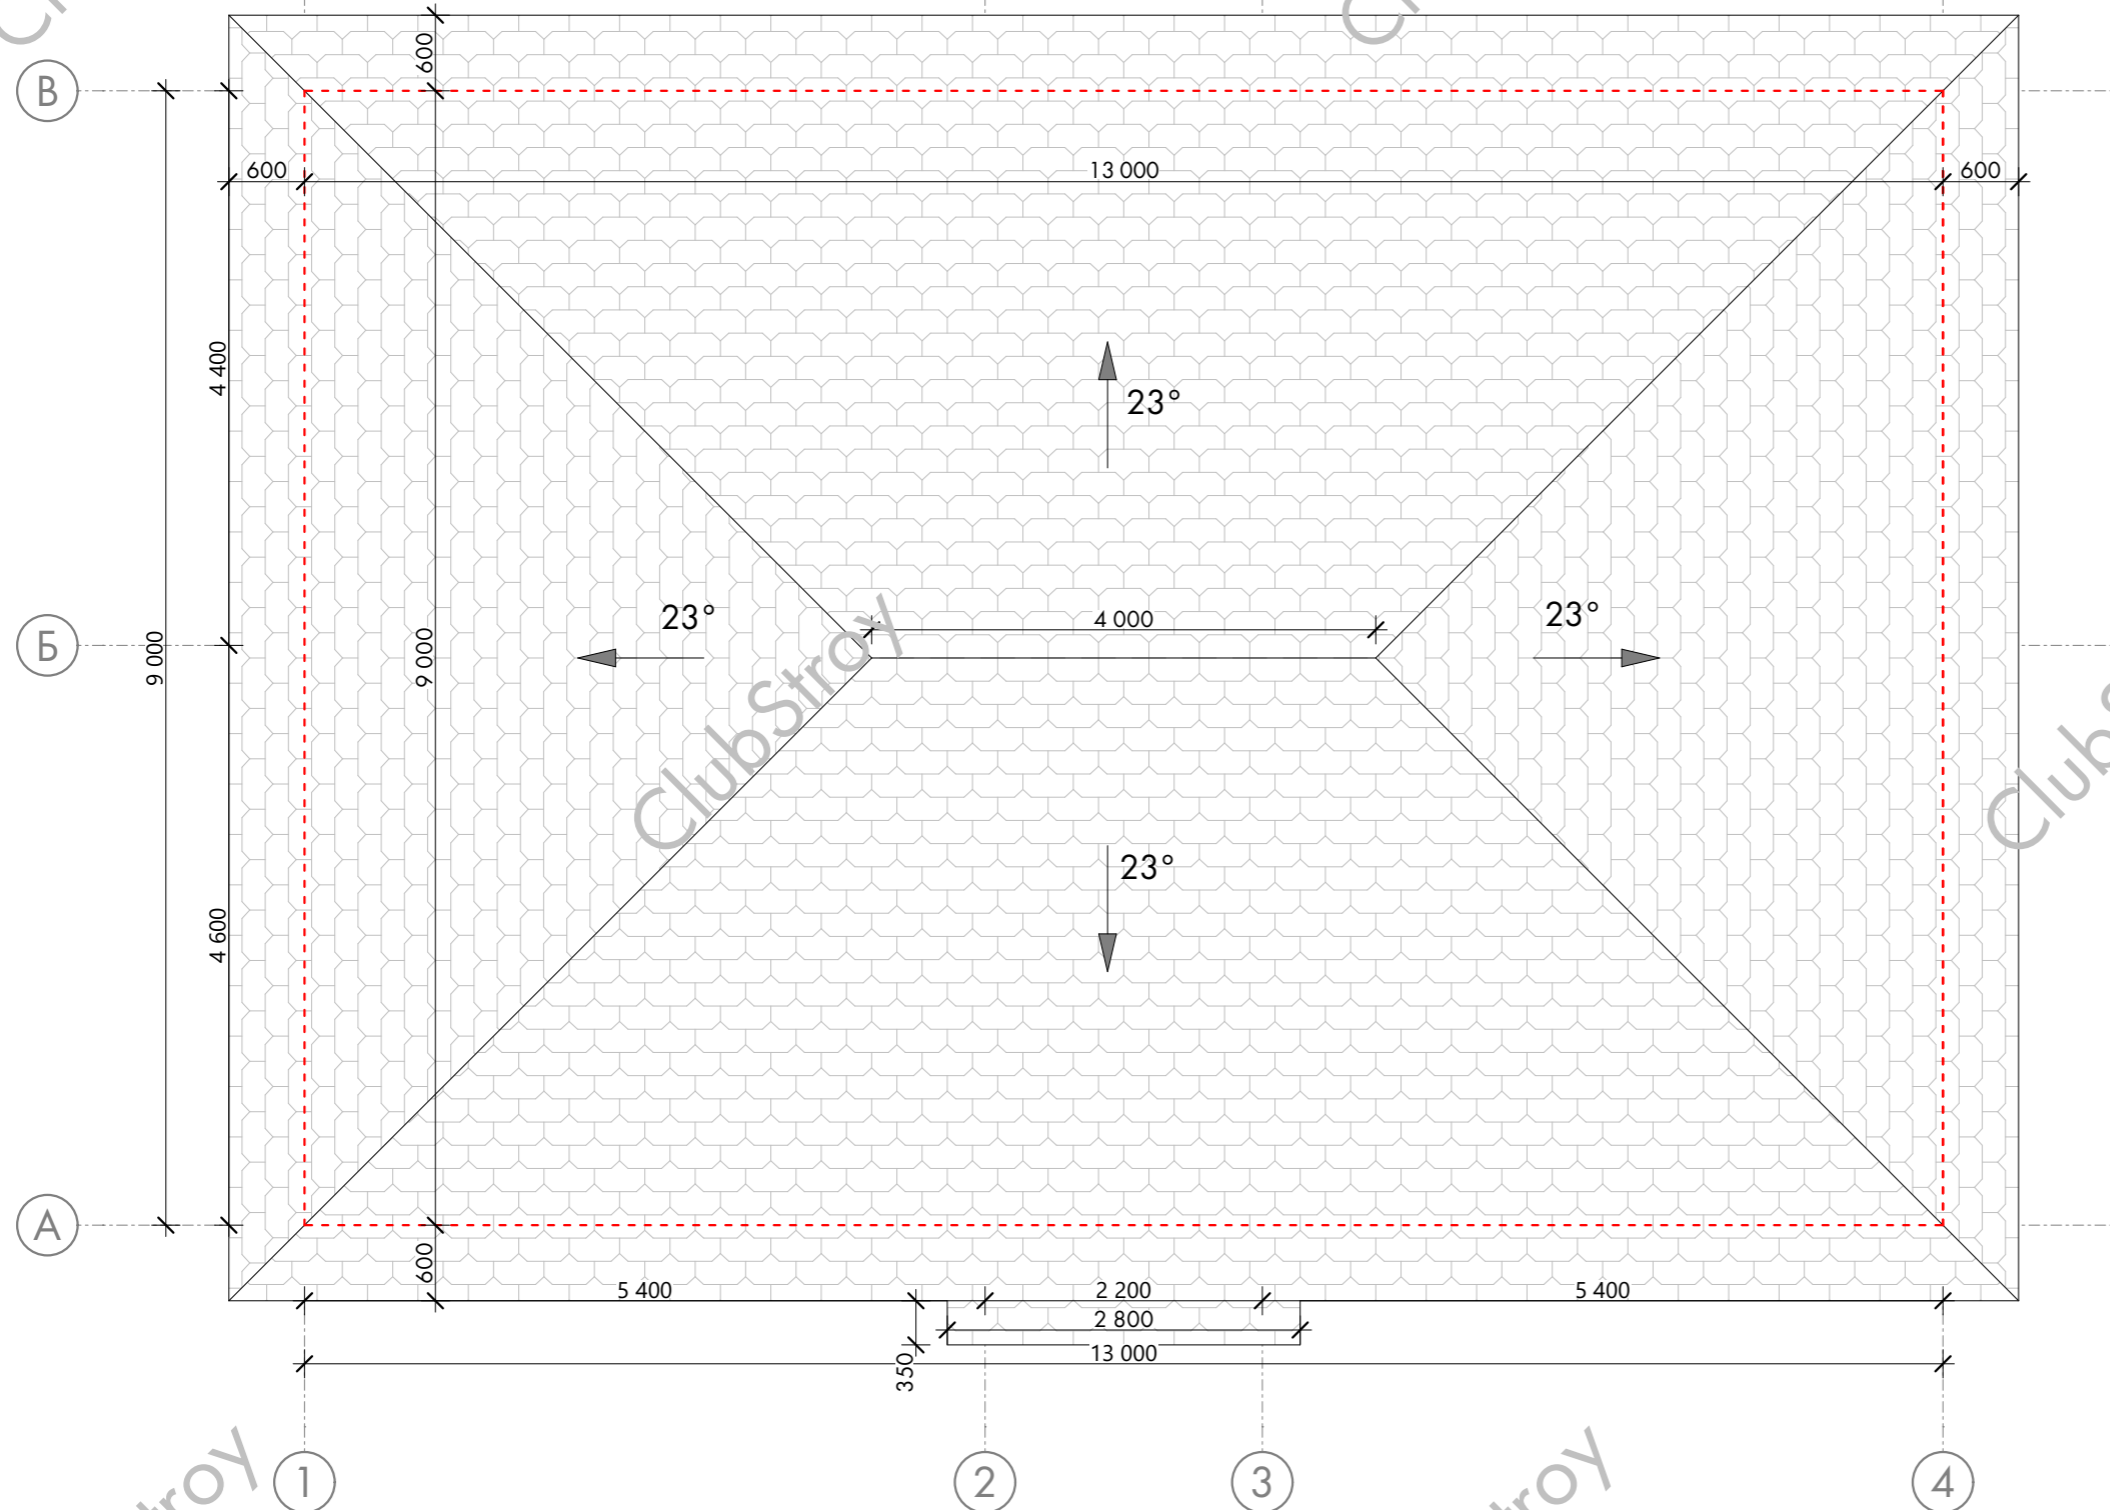


Покрытие кровли	
Наименование	Площадь, м2
Кровля - металлочерепица	158,42

Свайное поле. М1:70

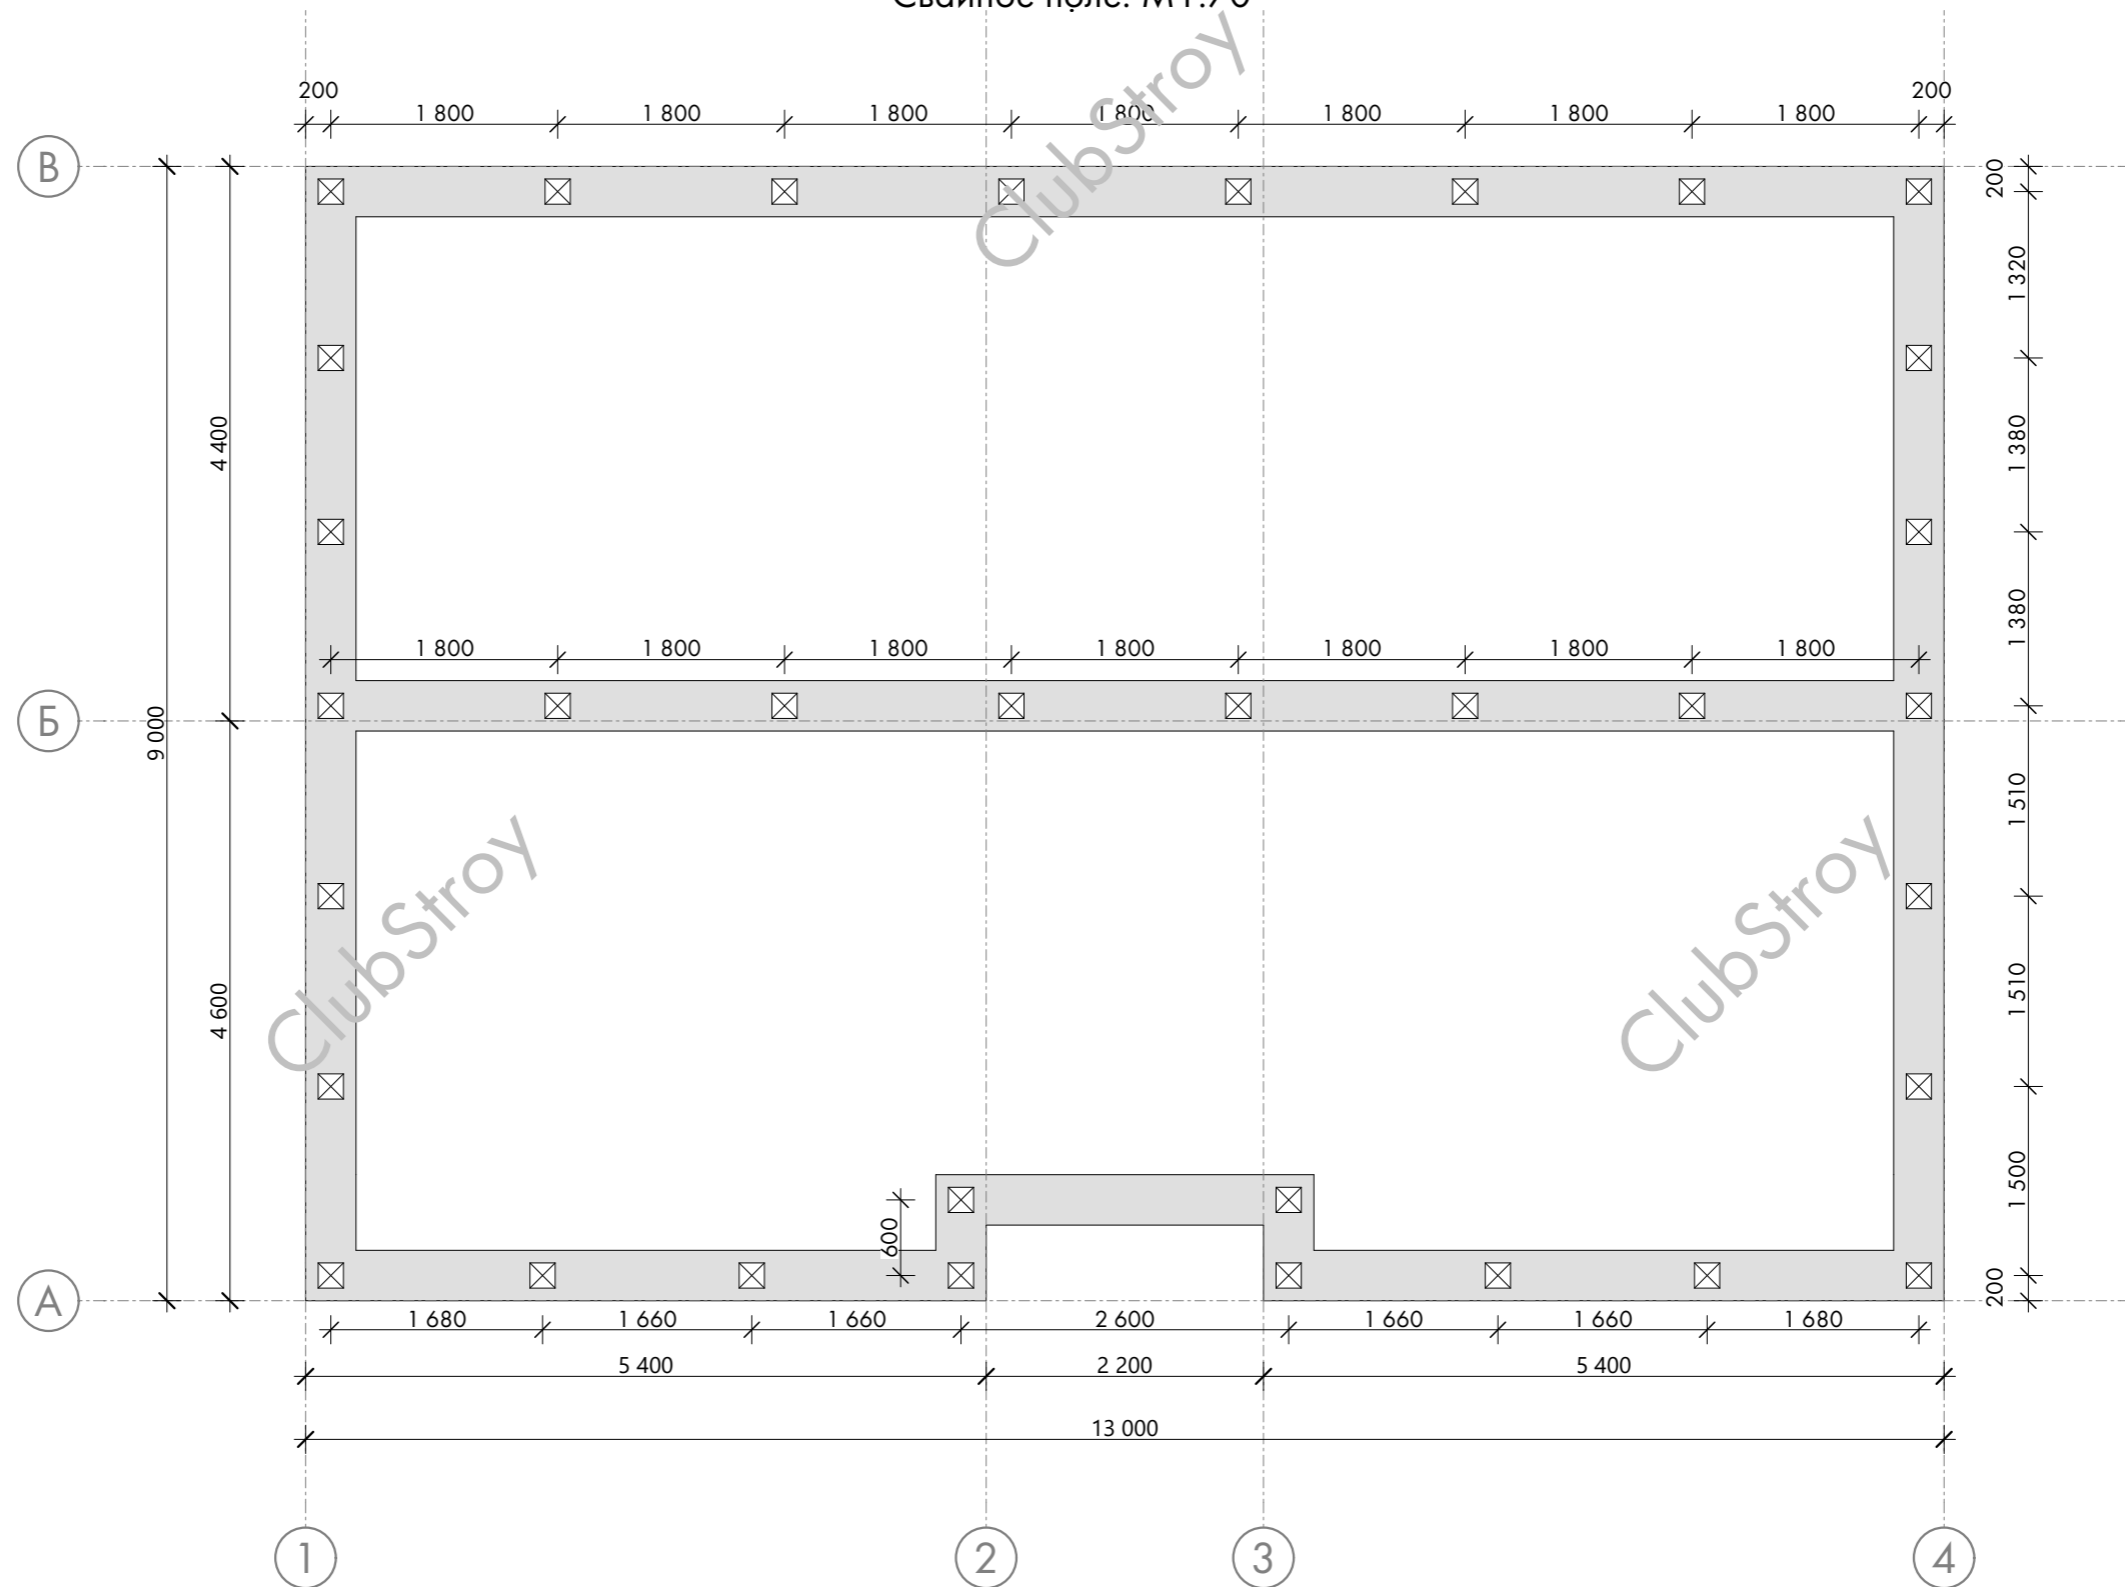


Примечание:

Свайное поле показано условно, шаг, сечение и длина свай определяется по расчёту по нагрузкам исходя из конструкции стен и геологических изысканий непосредственно на участке в пятне застройки.

Разраб.		Подп.	Дата	Индивидуальный проект жилого дома	Раздел	ЭП	Свайное поле	Лист	Листов	 <p>Строительство качественных домов в Московской области</p>
Пров.								20	21	

План ростверка. М1:70

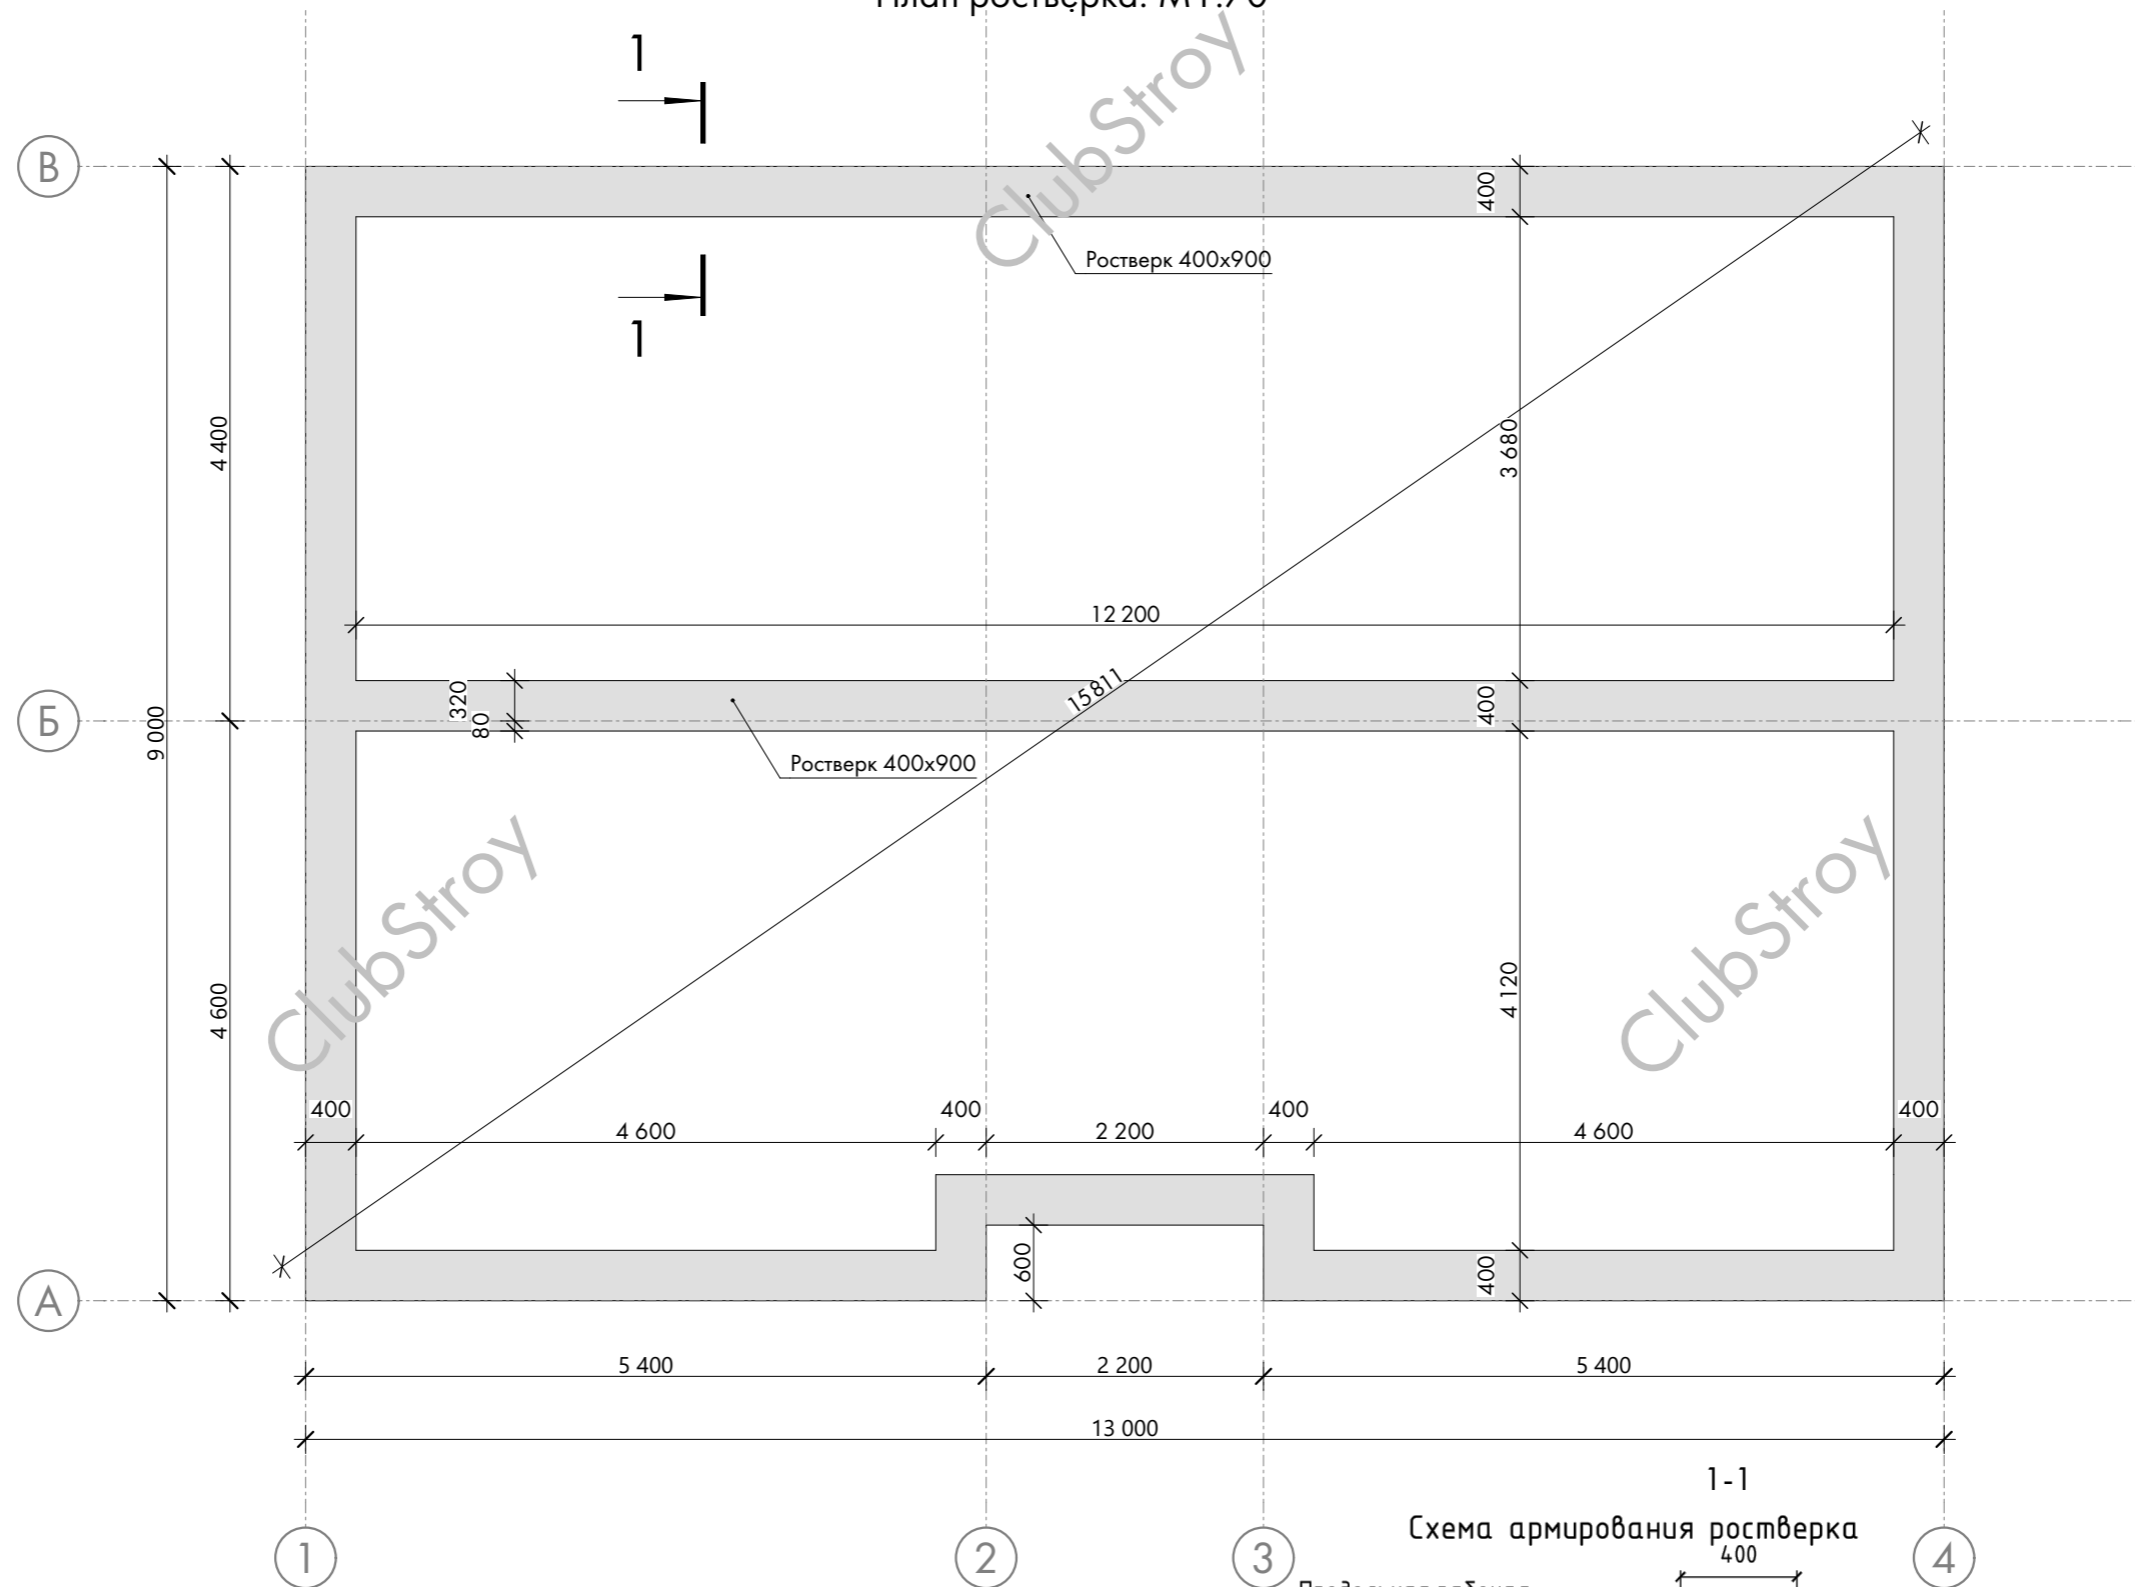

Объем бетона для ростверка

Наименование	Материал	Объем, м3	Площадь Верхней Поверхности, м2	Высота
Ростверк	Бетон В25	10,75	22,32	500
		10,75 м³		

